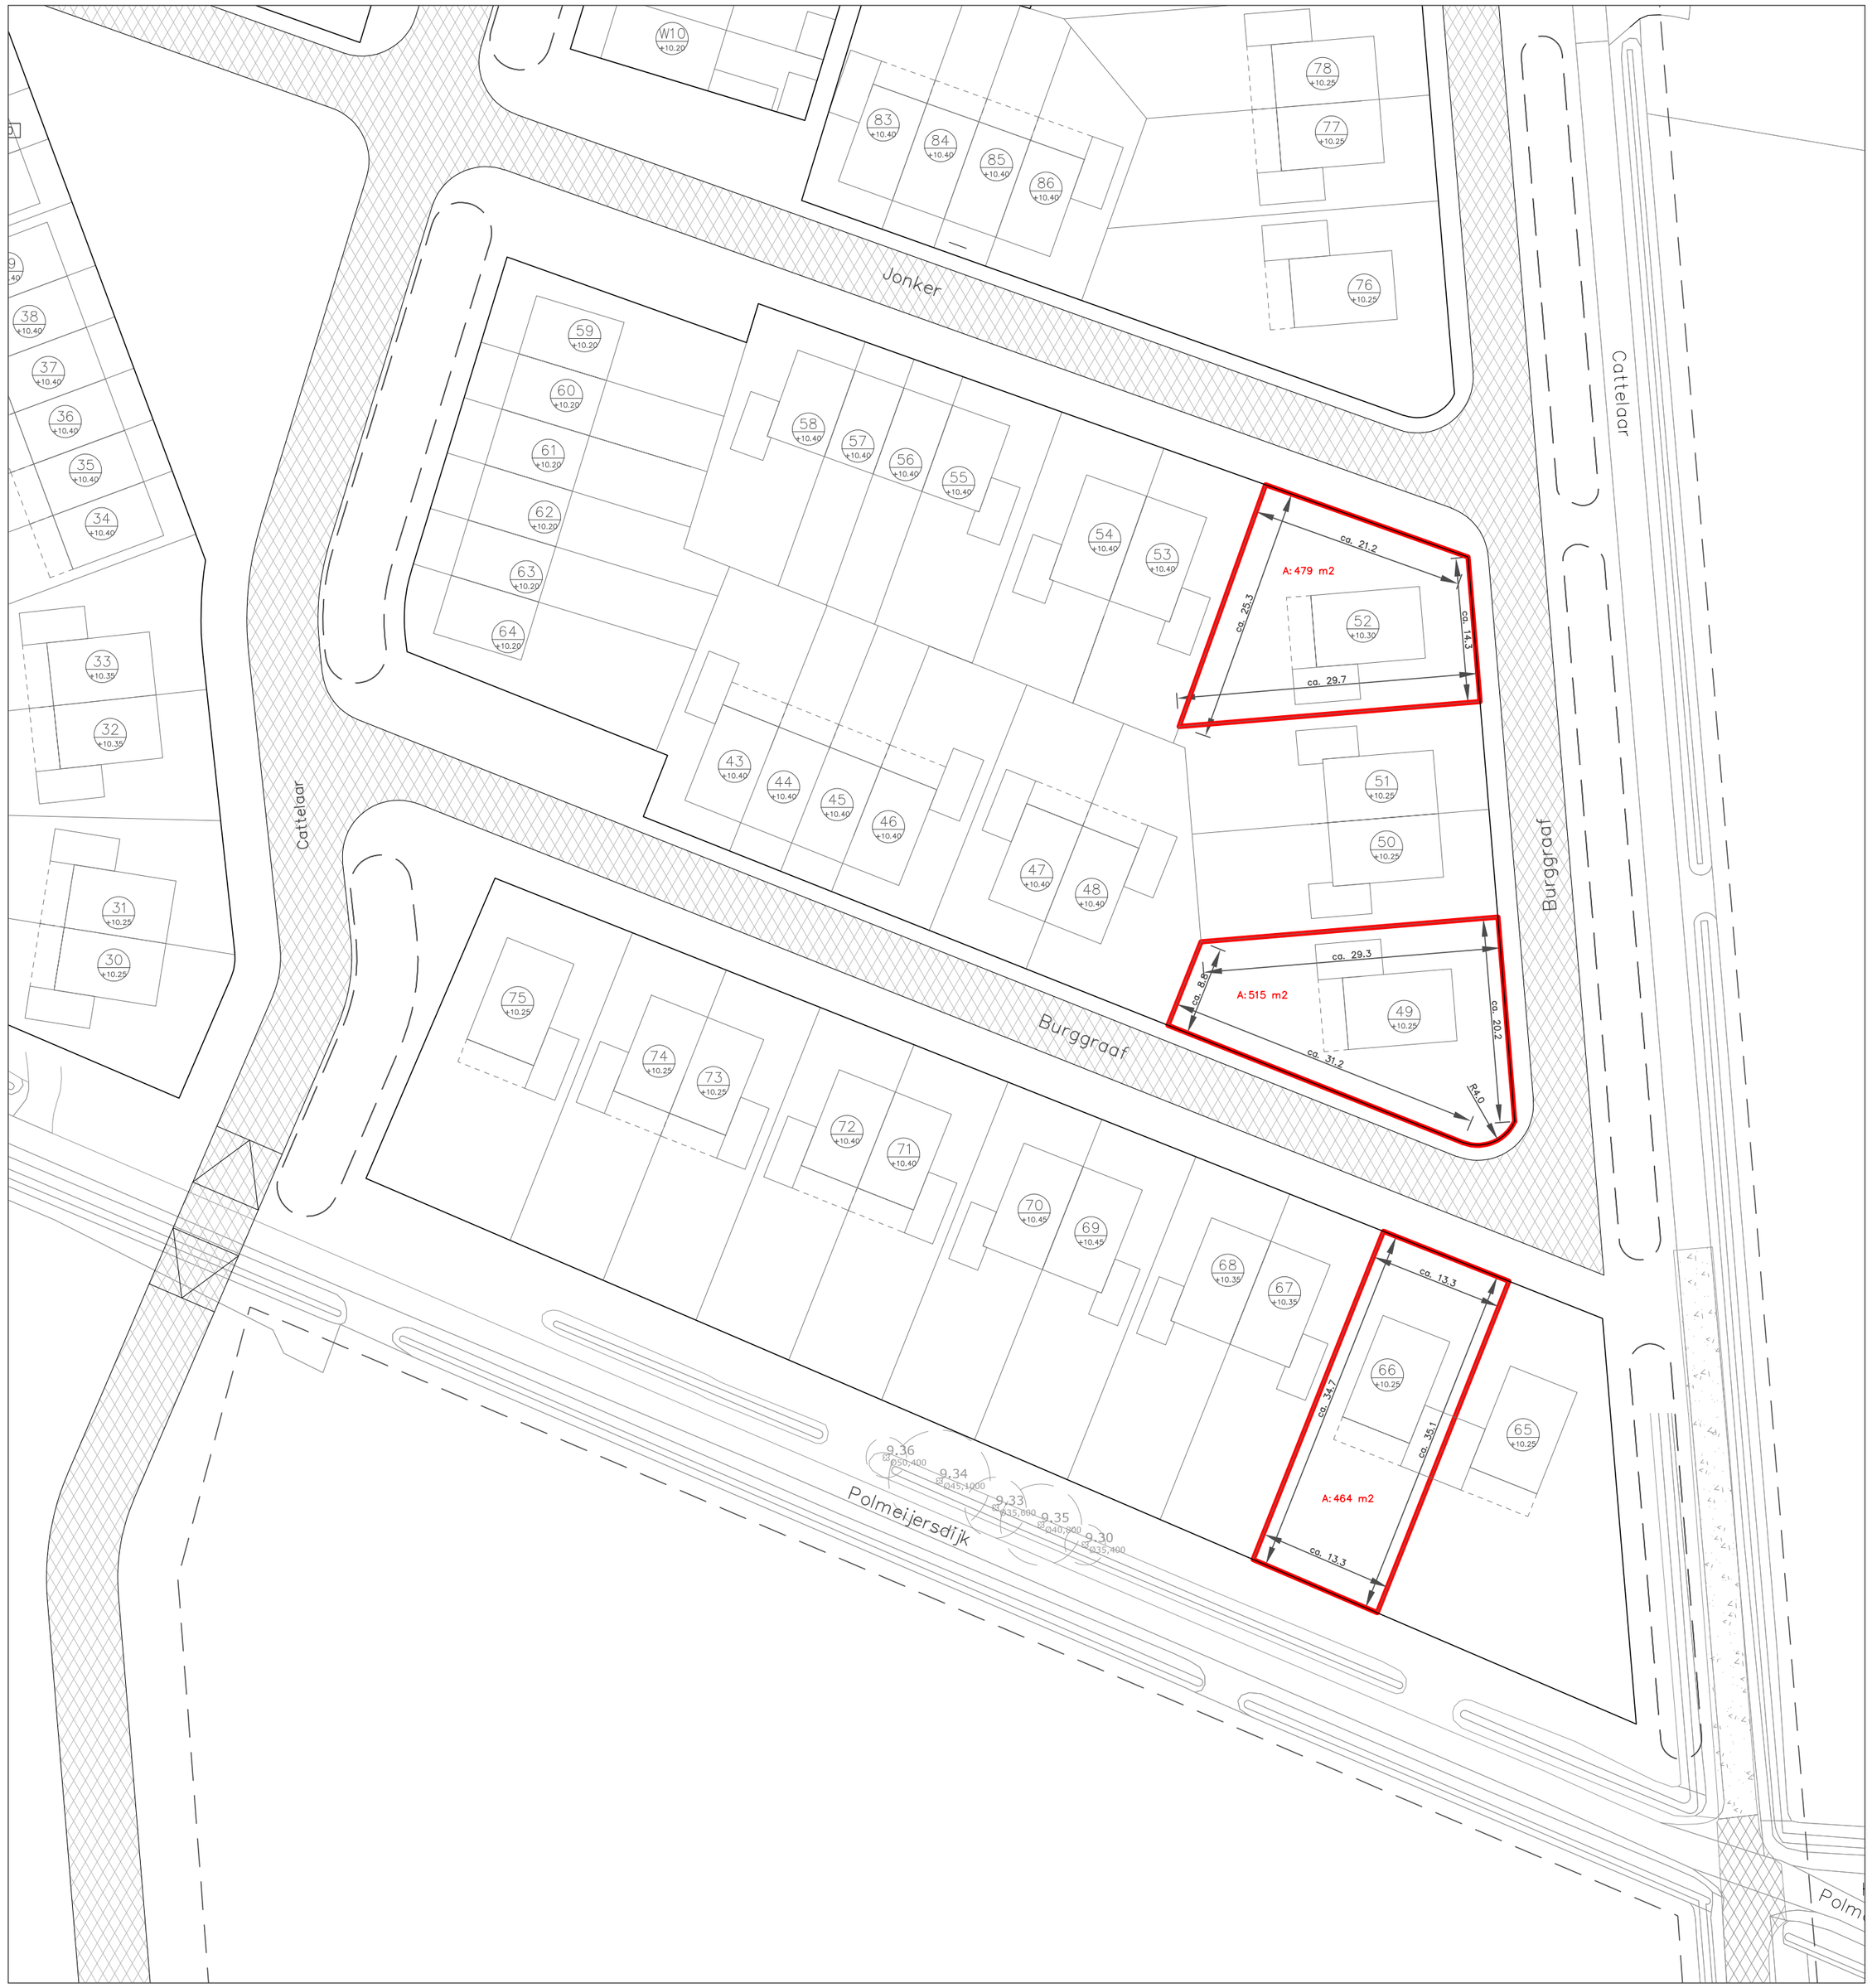

N
W O
Z

OPBROEK NOORD
TER STEEGE BOUWT HET

Ter Steege

Project	: Rijssen Opbroek fase 1	Projectnummer	: 2206
Tekening	: Situatie	Revisienummer	:
Opdrachtgever	: Ter Steege Gebiedsontwikkeling	Getekend	:MB 10-06-2022
		Accoord	Paraaf Datum
		Projectleider	:
		Schaal	:1:500
		Formaat	:A2
		Bestandsnaam	:
		Tekeningnummer	: VK500